



TINGMARGID:

- UVKA valine olemasolev reoveetorustik
- UVKA valine olemasolev veetorustik
- UVKA valine olemasolev sademeveetorustik
- olemasolev reoveetorustik
- olemasolev reovee survetorustik
- olemasolev veetorustik
- olemasolev sademeveetorustik
- rajatav sademeveetorustik (lühiajaline programm)
- rajatav reovee survetorustik (pikaajaline programm)
- UVKA valine olemasolev reoveepump
- olemasolev suurkaev-pump
- olemasolev II-astme pump
- olemasolev veetõstusjaam/seade
- olemasolev tuletõrjehüdrant
- olemasolev reoveepump
- olemasolev reoveepuhasti
- olemasolev reovee purgia
- rajatav reoveepump (pikaajaline programm)
- kuja / sanitaarkatse tsoon
- katastrirõõsu piir
- asustatuse piir
- perspektiivne reoveekogumisa
- olemasolev (määratud) reoveekogumisa

Ühisveevärgi ja -kanalisatsiooni arengukava joonisel esitatud rajatiste dimensioonid on esialgsed ning tuleb täpsustada järgnevatel etappidel (eelprojekt, põhiprojekt ja tööprojekt).

Aluskaardina on kasutatud Maa-ameti põhikaarti (15.12.2017) ning katastri kaarti (02.07.2018).

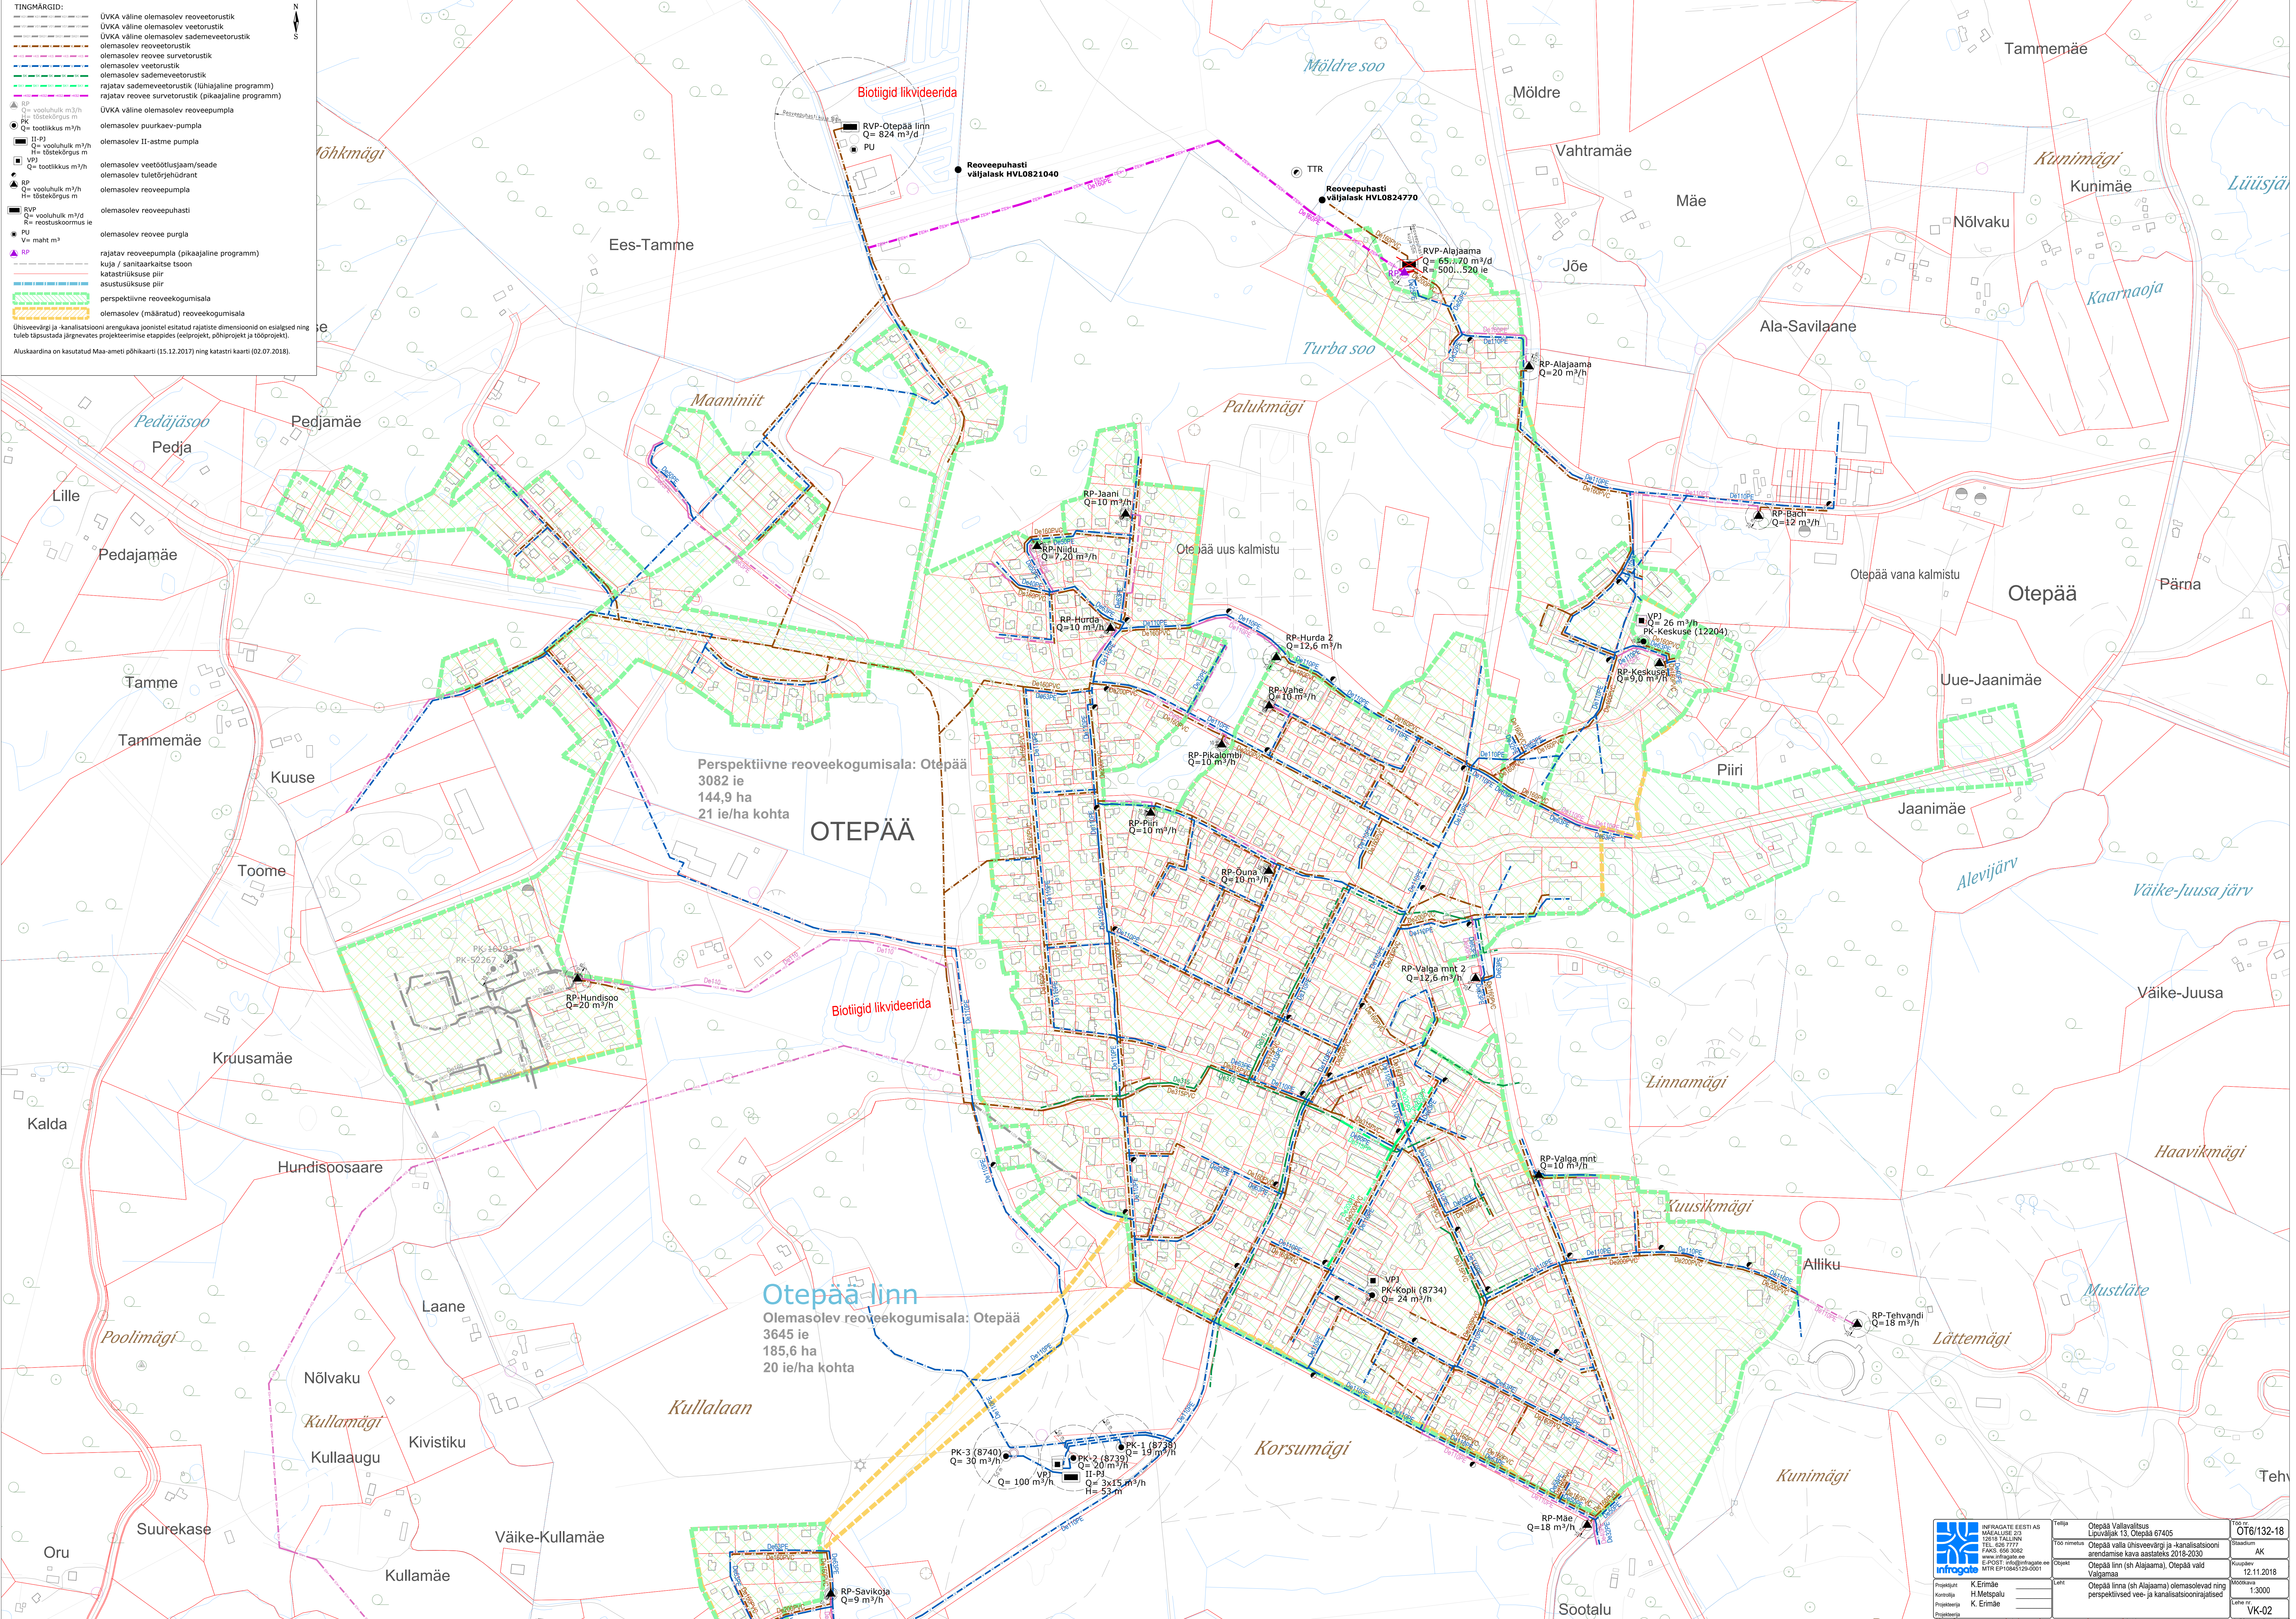

 INFRAGATE EESTIAS MÄEALUSE 20 12611 TALIN TEL 626 7777 FAX 626 5062 www.infogate.ee E-POST: info@infogate.ee MTR EPI0465129-0001	Projekti	K. Erimäe
	Korraldaja	H. Metspalu
	Projektsuhtaja	K. Erimäe
	Projektsuhtaja	K. Erimäe
Töö nr.		OT6/132-18
Töö nimetus		Otepää valla ühisveevärgi ja -kanalisatsiooni arendamise kava aastateks 2018-2030
Omanik		Otepää linn (sh Alajaama), Otepää valla Alajaama
Lõpet		Otepää linna (sh Alajaama) olemasolevad ning perspektiivsed vee- ja kanalisatsioonirajatised
Mõõtkava		1:3000
Lõpet n		VK-02